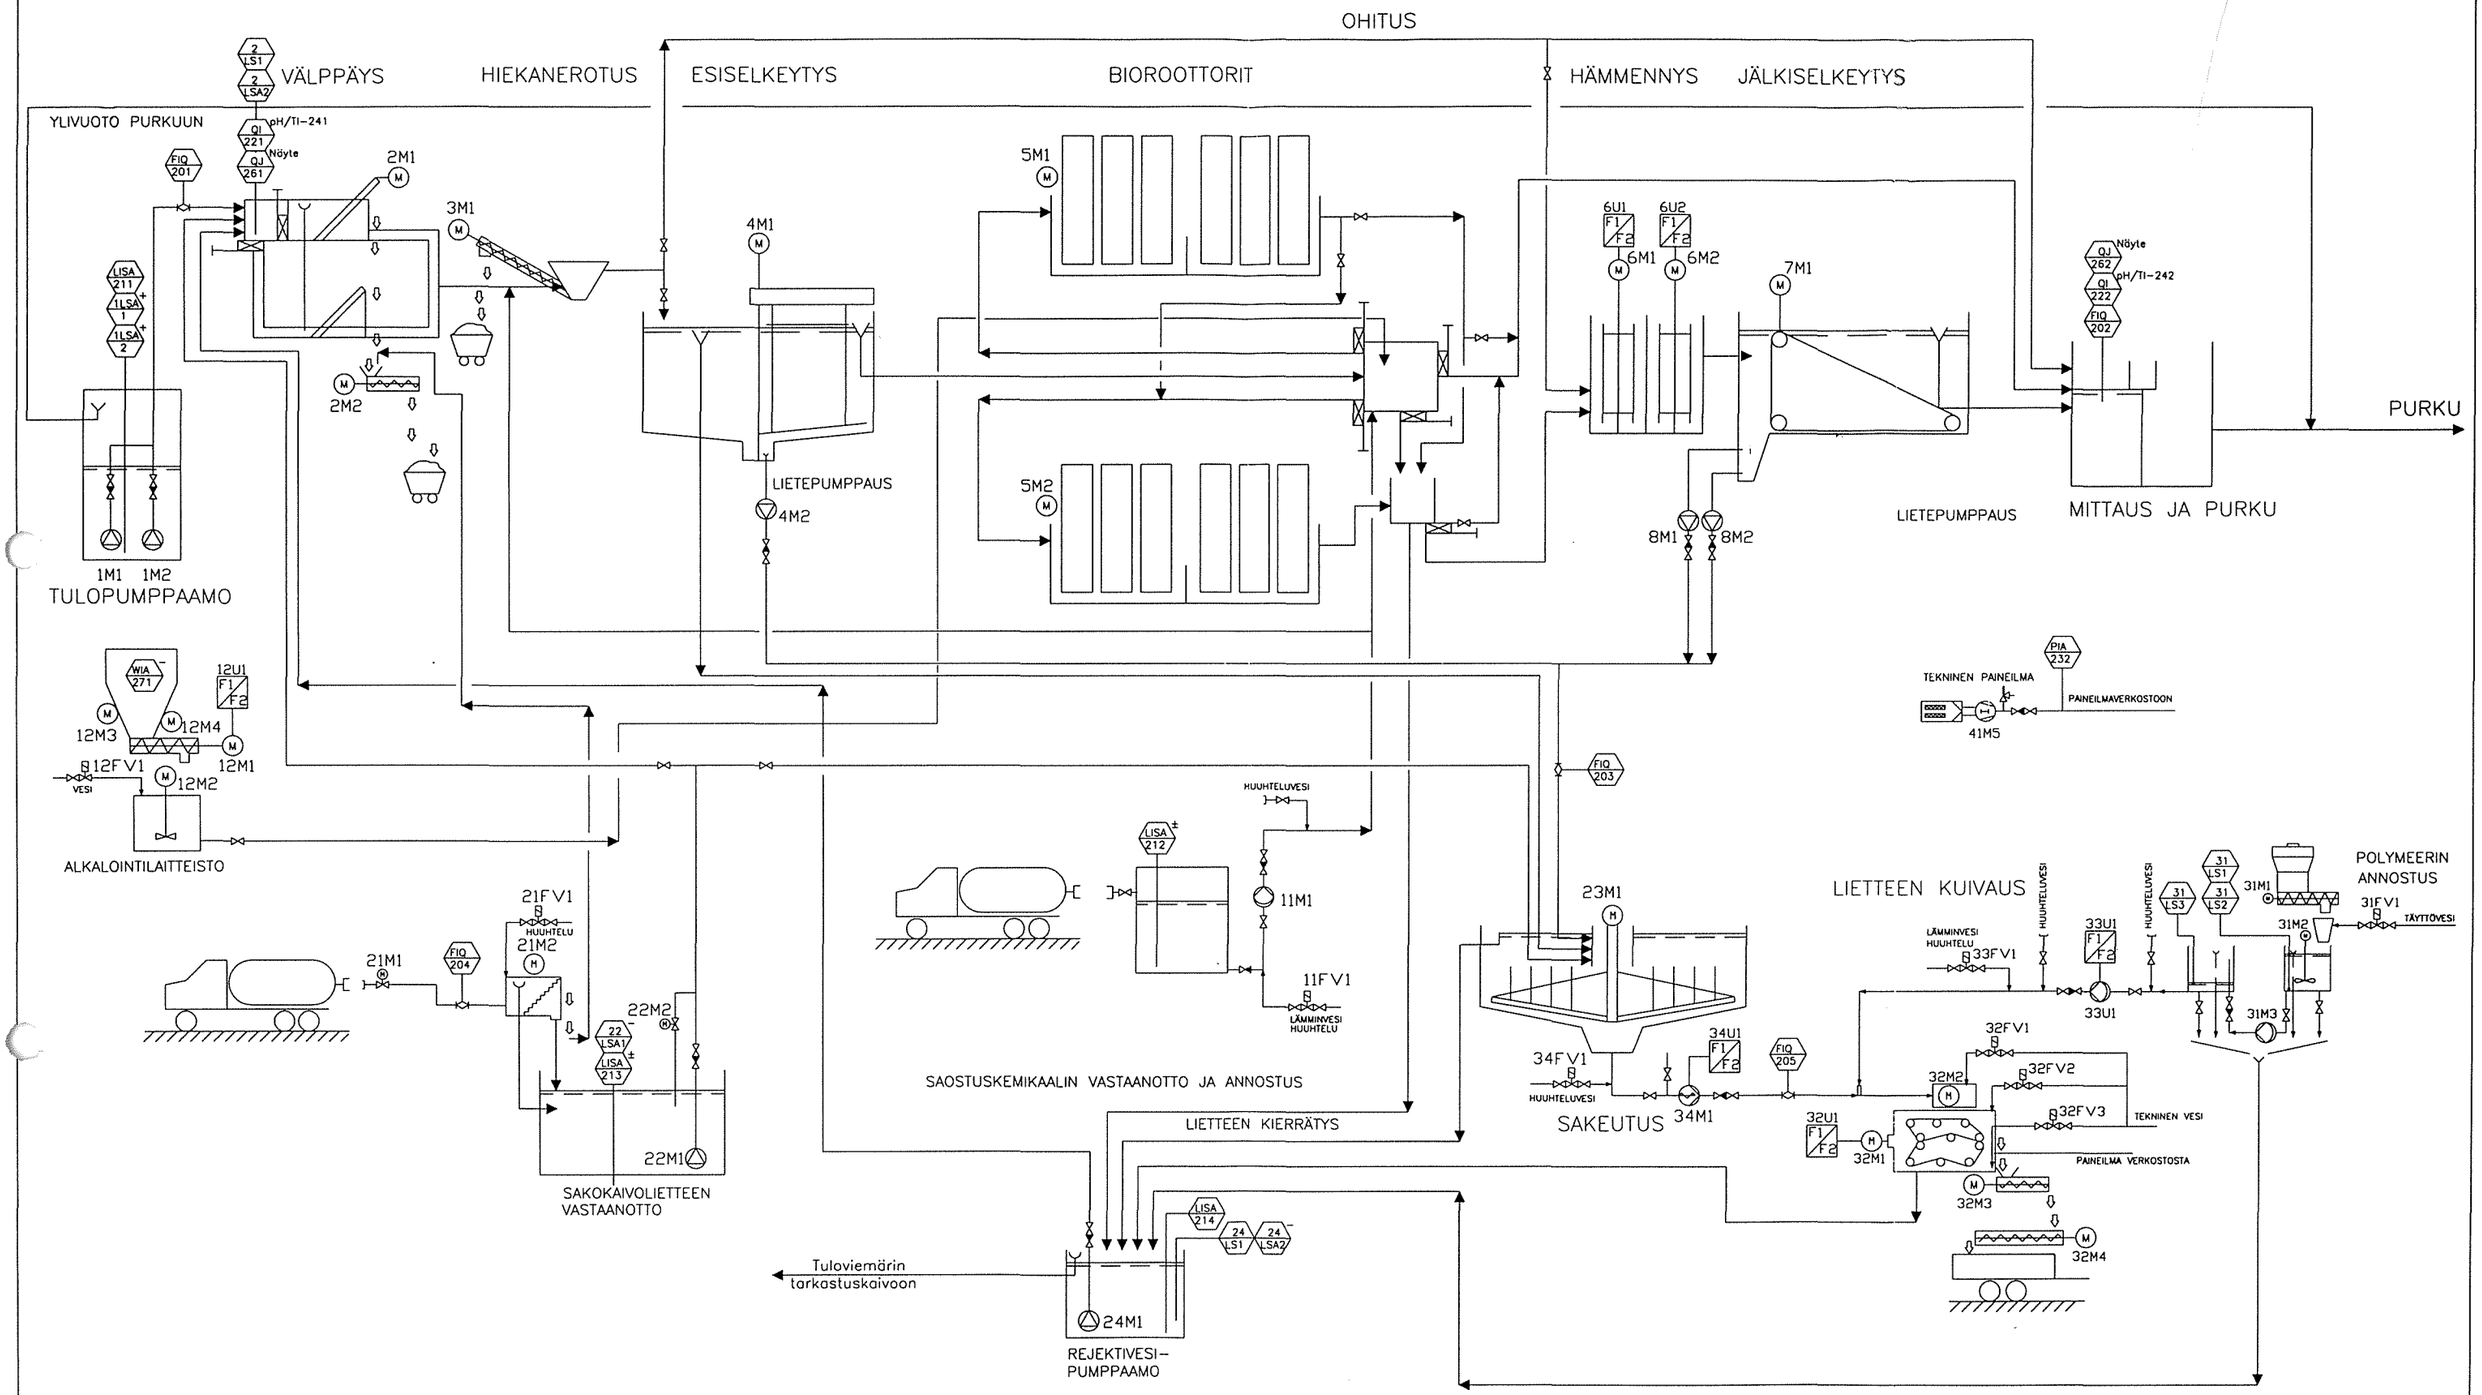

SUUNNITTELUKESKUS OY VAPAUDENTIE 52 • 60100 SEINÄJOKI • PUH. 06-414 53 11 E-MAIL: seinajoki@suunnittelukeskus.fi • FAX. 06-414 4 589	Rakennuskohteen nimi ja osoite RÄÄKKYLÄN KUNTA KIRKONKYLÄN JÄTEVEDENPUHDISTAMO	Piirustuksen sisältö PI-KAAVIO * *	Mittakaavat 1: xx
Suunn./Piirt. Antti Ala-Kurikka — Päiväys 31.1.2004 Yht.henk. Antti Ala-Kurikka Hyv.			Suunnitteluala, asiakas-, työ- ja piirustusnumero — Muutos SÄH-061-C3755 -8000 Piirustustiedosto: * — A M